


Water Entree Amsterdamse Bos

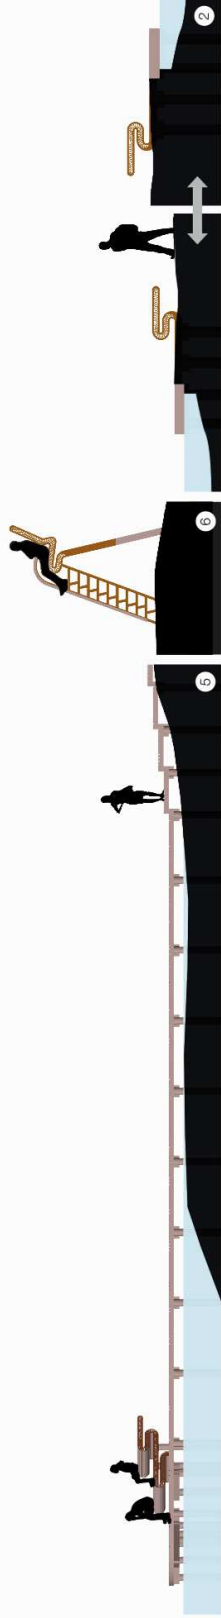

herinrichting van de oever van de Nieuwe Meer met de grond die vrijkomt uit de poelen en het plaatsen van een steiger met een podium

aanleg van paden, een trap, draaiende zitbanken en een wateroversteek van stapbalken bij de Bosbaansluis

plaatsen van een hoogzit bij de oeverlanden van de Nieuwe Meer

aanleg van de 3 poelen met een watertrap, een zitbank en de aanpassing van de nabijge oevers

plaatsen van een zitbank boven het water met uitzicht op de wetlands

plaatsen van een kano oversteek bij de Koenensluis tussen het water van de Nieuwe Meer en de Hoornsloot

opdrachtgever:
Gemeente Amsterdam
ontwerp:
Hollandsblauw
i.s.m.
Buitenom.com (meubel
ontwerp Lord of the Rings)
engineering:
Adegeest Advies
uitvoering meubel:
Krijn Verbruggen & Zn
uitvoering:
Van Oostium Westbroek BV

**Gemeente
Amsterdam**
XXX

